


# Vasút utca felőli megközelítés ideiglenes forgalmi rendje

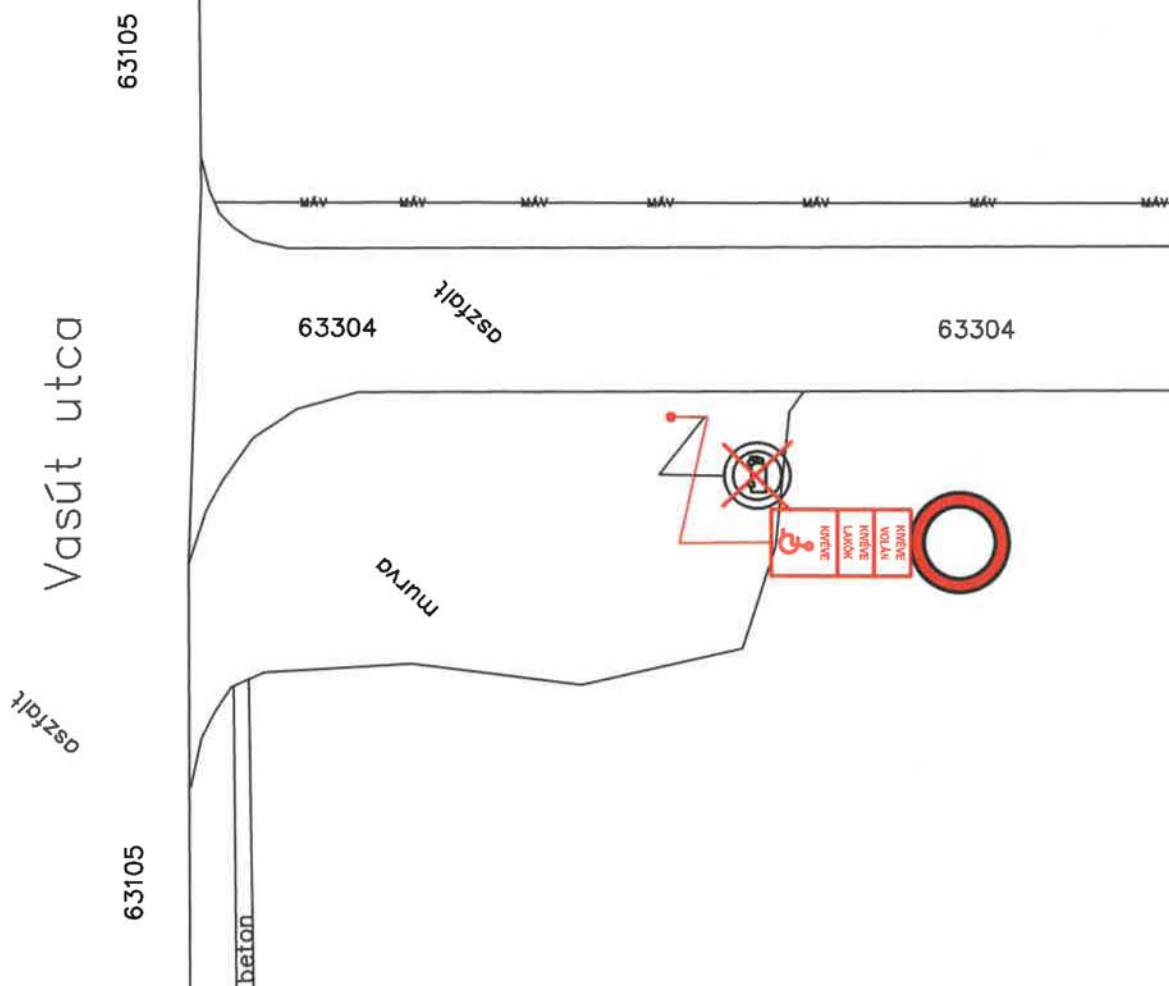


## ÉSZAK-BALATON I.

### Lepsény - Állomási bekötő út

Vonatpótló autóbusz megálló ideiglenes  
forgalmi rendje

VÁZLATTERVI HELYSZÍNRAJZ

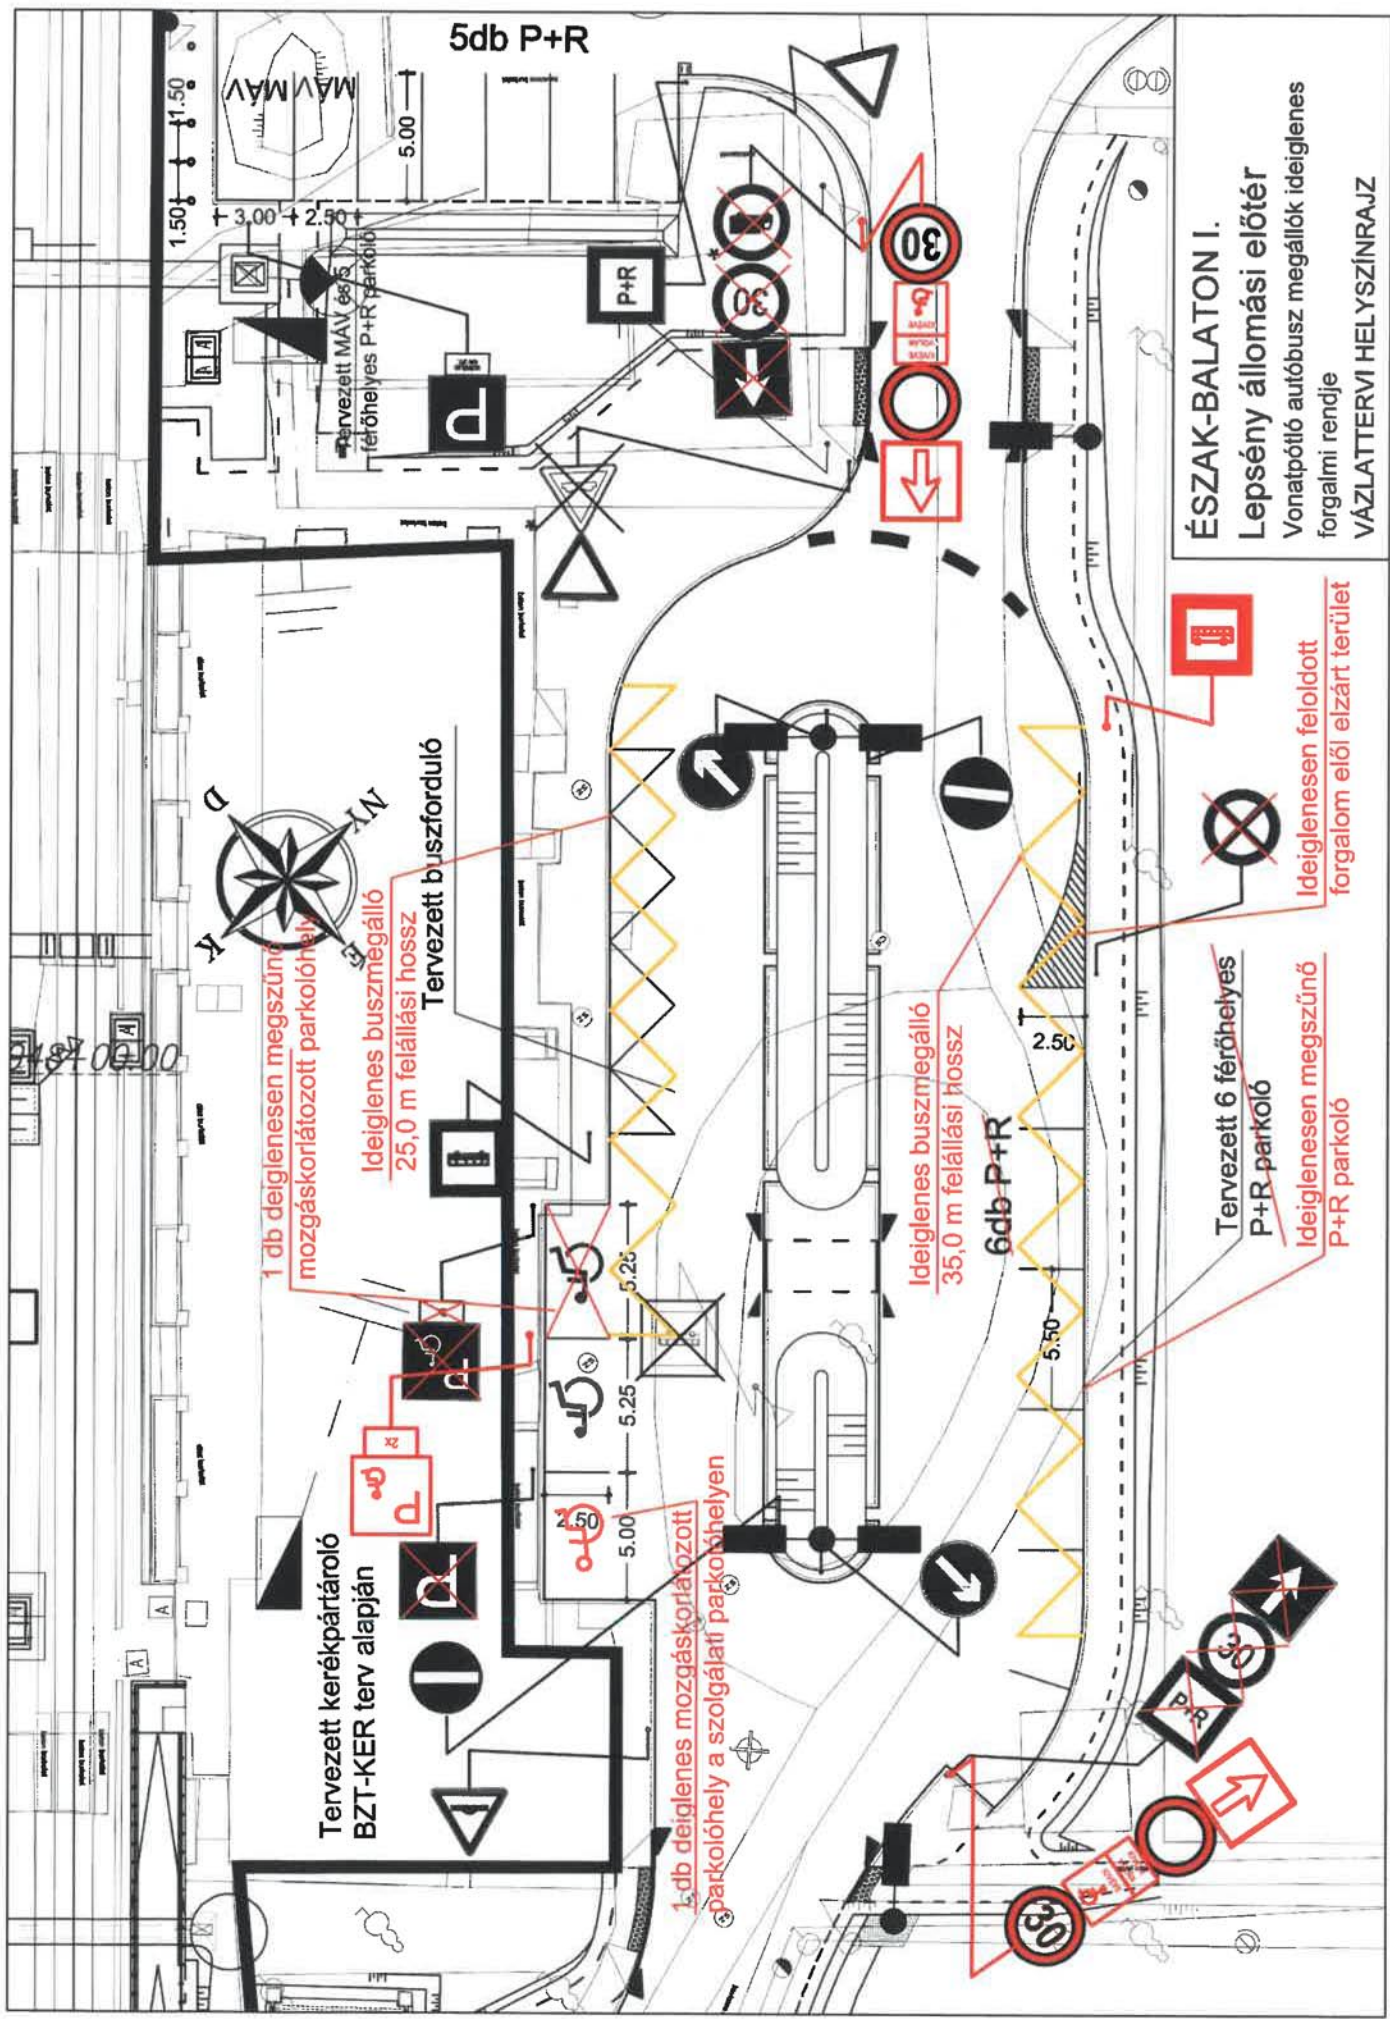

**ÉSZAK-BALATON I.**  
**Lepsény állomási előtér**  
 Vonatpótló autóbusz megálló ideiglenes forgalmi rendje  
**VÁZLATTERVI HELYSZÍNRAJZ**

1 db ideiglenesen megszűnő mozgáskorlátozott parkolóhely  
 Ideiglenes buszmegálló 25,0 m felállási hossz  
 Tervezett buszforduló

Tervezett kerékpártároló BZT-KER tev alapján

1 db ideiglenes mozgáskorlátozott parkolóhely a szolgálati parkolóhelyen

Ideiglenes buszmegálló 35,0 m felállási hossz  
 6db P+R

Tervezett 6 férőhelyes P+R parkoló  
 Ideiglenesen megszűnő P+R parkoló

Ideiglenesen feloldott forgalom elől elzárt terület

